



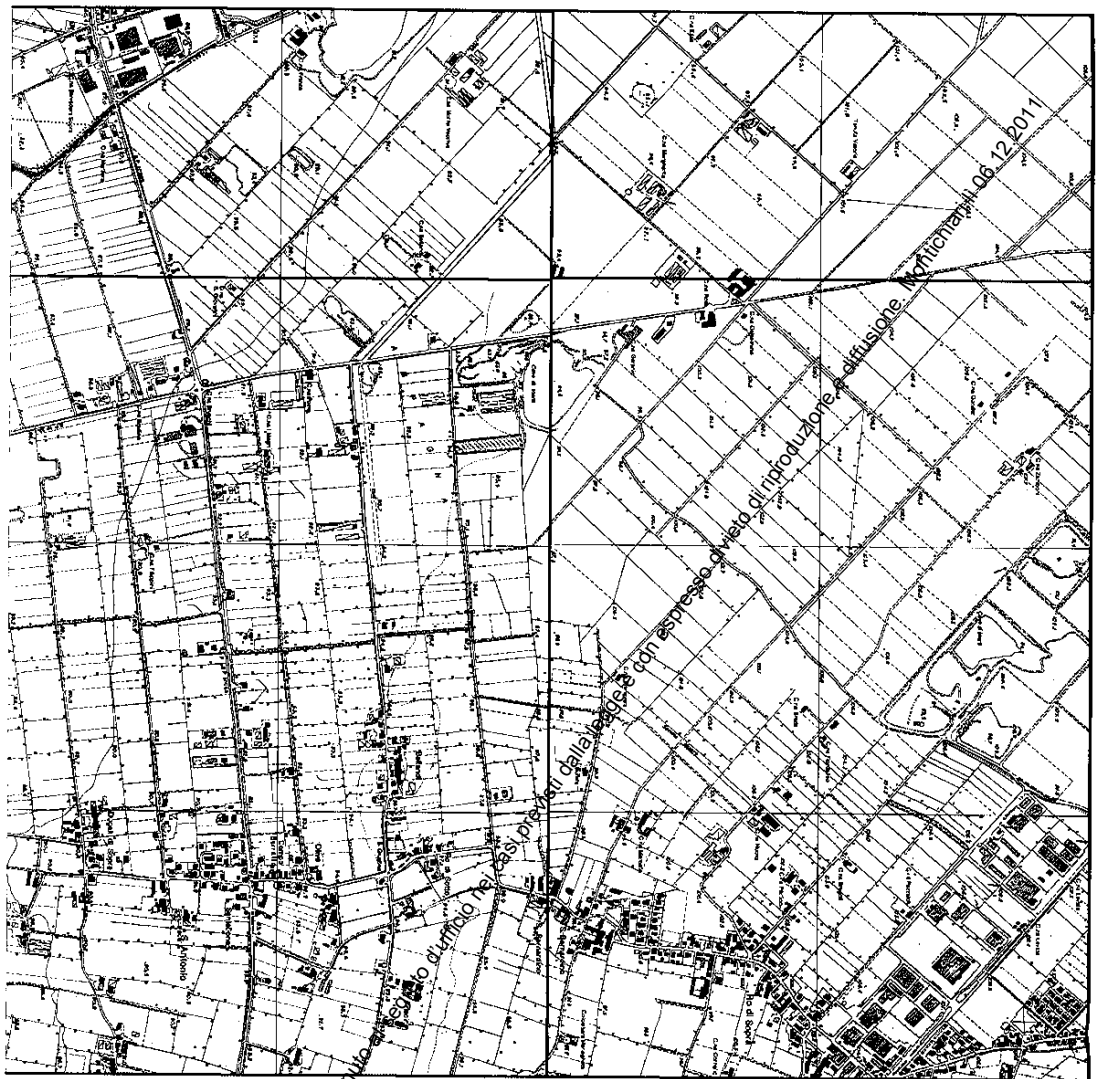


SCALA 1:20.000 (1 cm = 200 m)

0 100 200 300 400 500 m



AREA DI PROGETTO

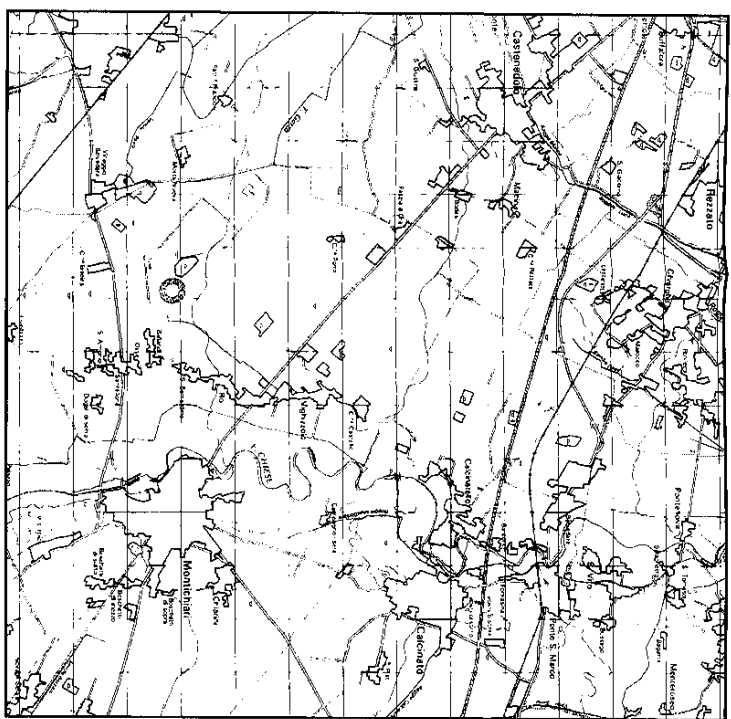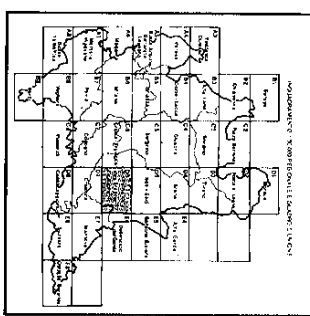

STRALCIO DELLA CARTOGRAFIA TEMATICA REGIONALE
DELLA REGIONE LOMBARDIA FOGLIO: 06 - BRESCIA
SCALA 1:100.000 (1 cm = 1000 m)

1 km 0 1 2 3 4 5 km



SITO DI PROGETTO

REDAZIONE	DESCRIZIONE	DATA	DISEGNO	CONTROLLATO	APPROVATO

Monti

Consorzio di Progettazione
Via L. Prignano, 35 / Loc. Fiesse d'Oro - 25017 Montichiari (BS)
Tel. 030 24118173 Fax 030 24118173 www.monti-progetti.it

SYSTEMA

Progettato	Dott. Ing. Alberto Angeletti	1
Disegnato	Dott. Geol. Massimiliano Kovacs	

Progetto	PROGETTO PRELIMINARE DI BONIFICA AREA BICELLI COMUNE DI MONTICHIARI (BS)	
----------	--	--

Disegnato	COROGRAFIA	
Rev. 1756_F1_BC_Rev0	Cont. CAD-2000: N700-50056716	Data Settembre 2003
		Rev. 0

LEGENDA



Zona E - agricola produttiva

Zona D4 - produttive speciali (cave)

AREA DI PROGETTO

ESTRATTO P.R.G. COMUNE DI MONTICHIARI (BS)
scala 1:5000

ESTRATTO DI MAPPA DESUNTO DAL FOGLIO 50 N.C.T.R.
DEL COMUNE DI MONTICHIARI MAPPALE n° 73
scala 1:2000




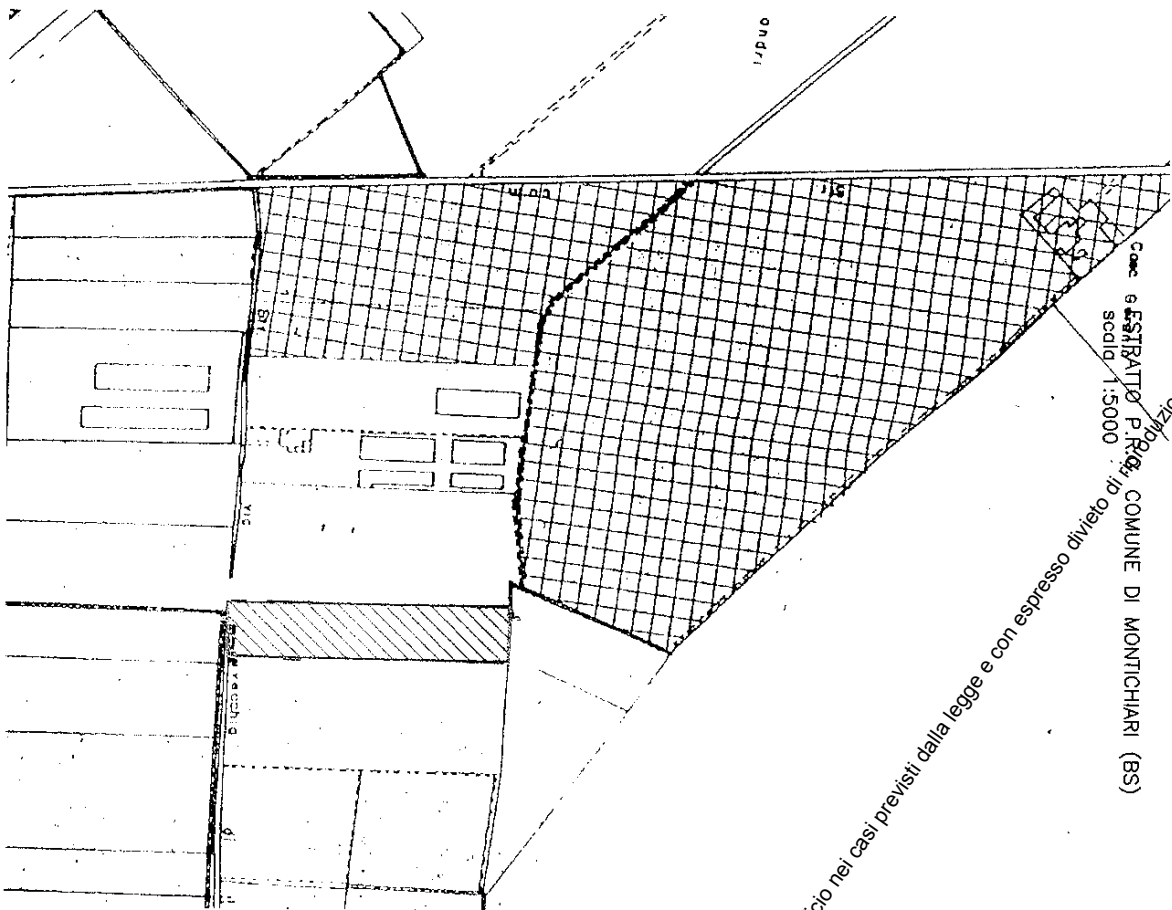
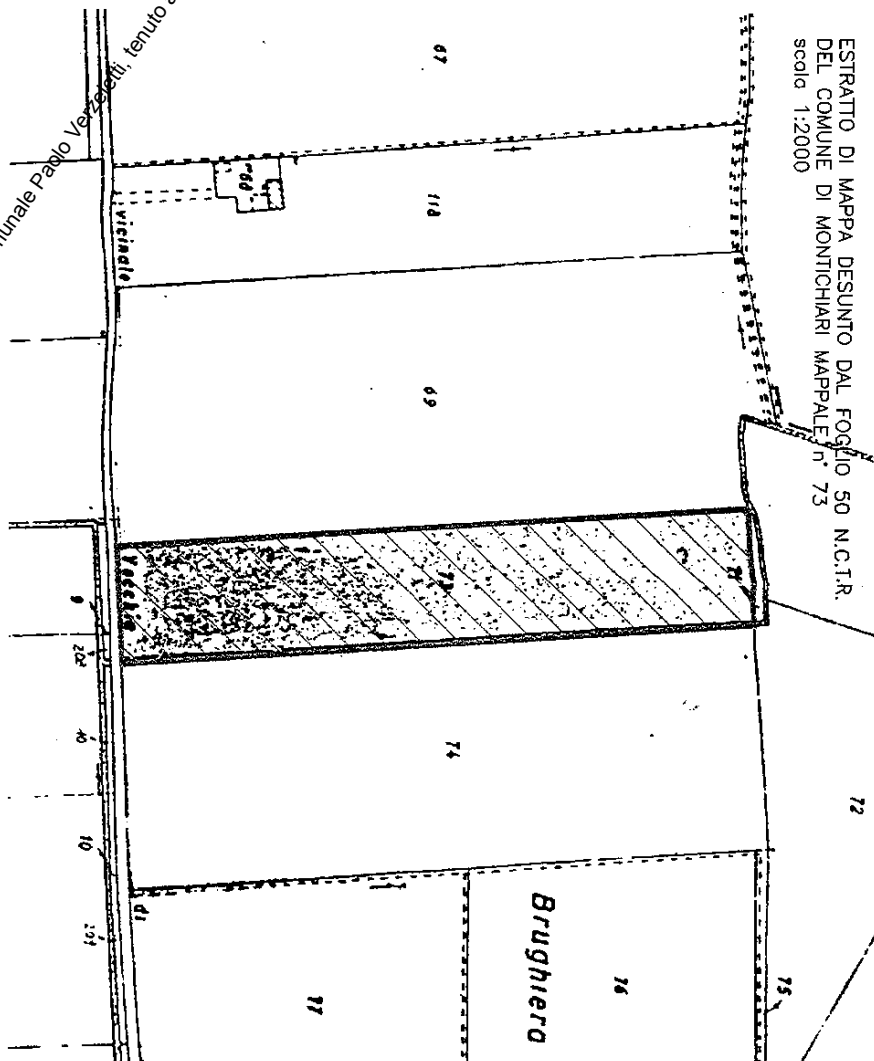


REVISIONE	DATA	DISEGNO	CONTROLLO	APPROVAZIONE

Montichiaro comune di Montichiaro, via Cassinetta 12 - 25041 Montichiaro (BS) - Tel. 030/5123890 - www.montichiaro-brescia.it		Disegnato: M.K. Approvato: A.E. Scala: 1:5000 Foglio: 50
Committente: Via. Piccolle, 35 / Loc. Fosse d'Orto, 25018 Montichiaro (BS)	Progettato: Dott. Ing. Alberto Angeloni Dott. Geol. Massimiliano Kovacs	
Oggetto: PROGETTO PRELIMINARE DI BONIFICA AREA BICELLI COMUNE DI MONTICHIARI (BS)	Foglio: 2	
Titolo: ESTRATTO MAPPA CATASTALE STRALCIO P.R.G. COMUNE DI MONTICHIARI		
Num. Rilev.: 7266_F2_BC_Rev0	Data: 04-09-2003	Data: Settembre 2003



LEGENDA

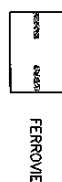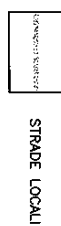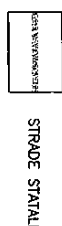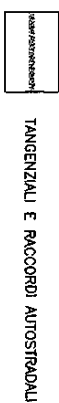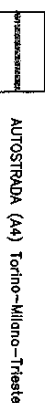

SCALA 1:40.000 (1 cm = 400 m)

1 km 0 200 400 600 800 1000 m

STRALCIO DELLA CARTA TECNICA REGIONALE
(scala 1:10.000) DELLA REGIONE LOMBARDA
FOGLI: D6c2, D6d2, D6c3,
D6d3, D6c4, D6d4
(aggiornamento CTR 1994)

REV	DESCRIZIONE	DATA	DISEGN.	CONTROL.	APPROV.

Montona

consorzio Montona (società a partecipazione paritetica)
Montona S.p.A. Via Garibaldi, 32 - 20137 Milano Tel. 02.54118713 Fax 02.54112880 www.montona-empire.it

SYSTEM S.p.A.

Via L. Prandella, 35 / Loc. Fasca d'Oro 20137 Montichiari (BS)

Progettist	Dott. Ing. Alberto Angeloni Dott. Geol. Massimiliano Kovacs	3
------------	--	---

Oggetto	PROGETTO PRELIMINARE DI BONIFICA AREA BICELLI COMUNE DI MONTICHIARI (BS)
---------	--

CARTA DELLA VIABILITA'			
La copia			
Torino			
Ns. R/L 1266_F3_BC_Rev0	Cons. CAD-20001 N°720-50066716	Data Settembre 2003	Rev. 0