
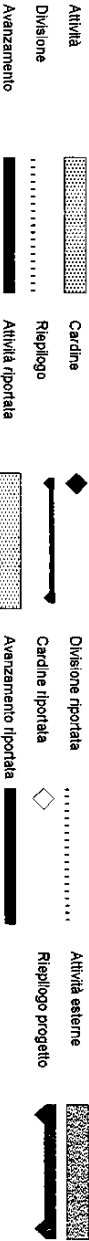


FIGURA 4 - CRONOPROGRAMMA LAVORI DI BONIFICA

PROGETTO PRELIMINARE DI BONIFICA AREA ACCINI

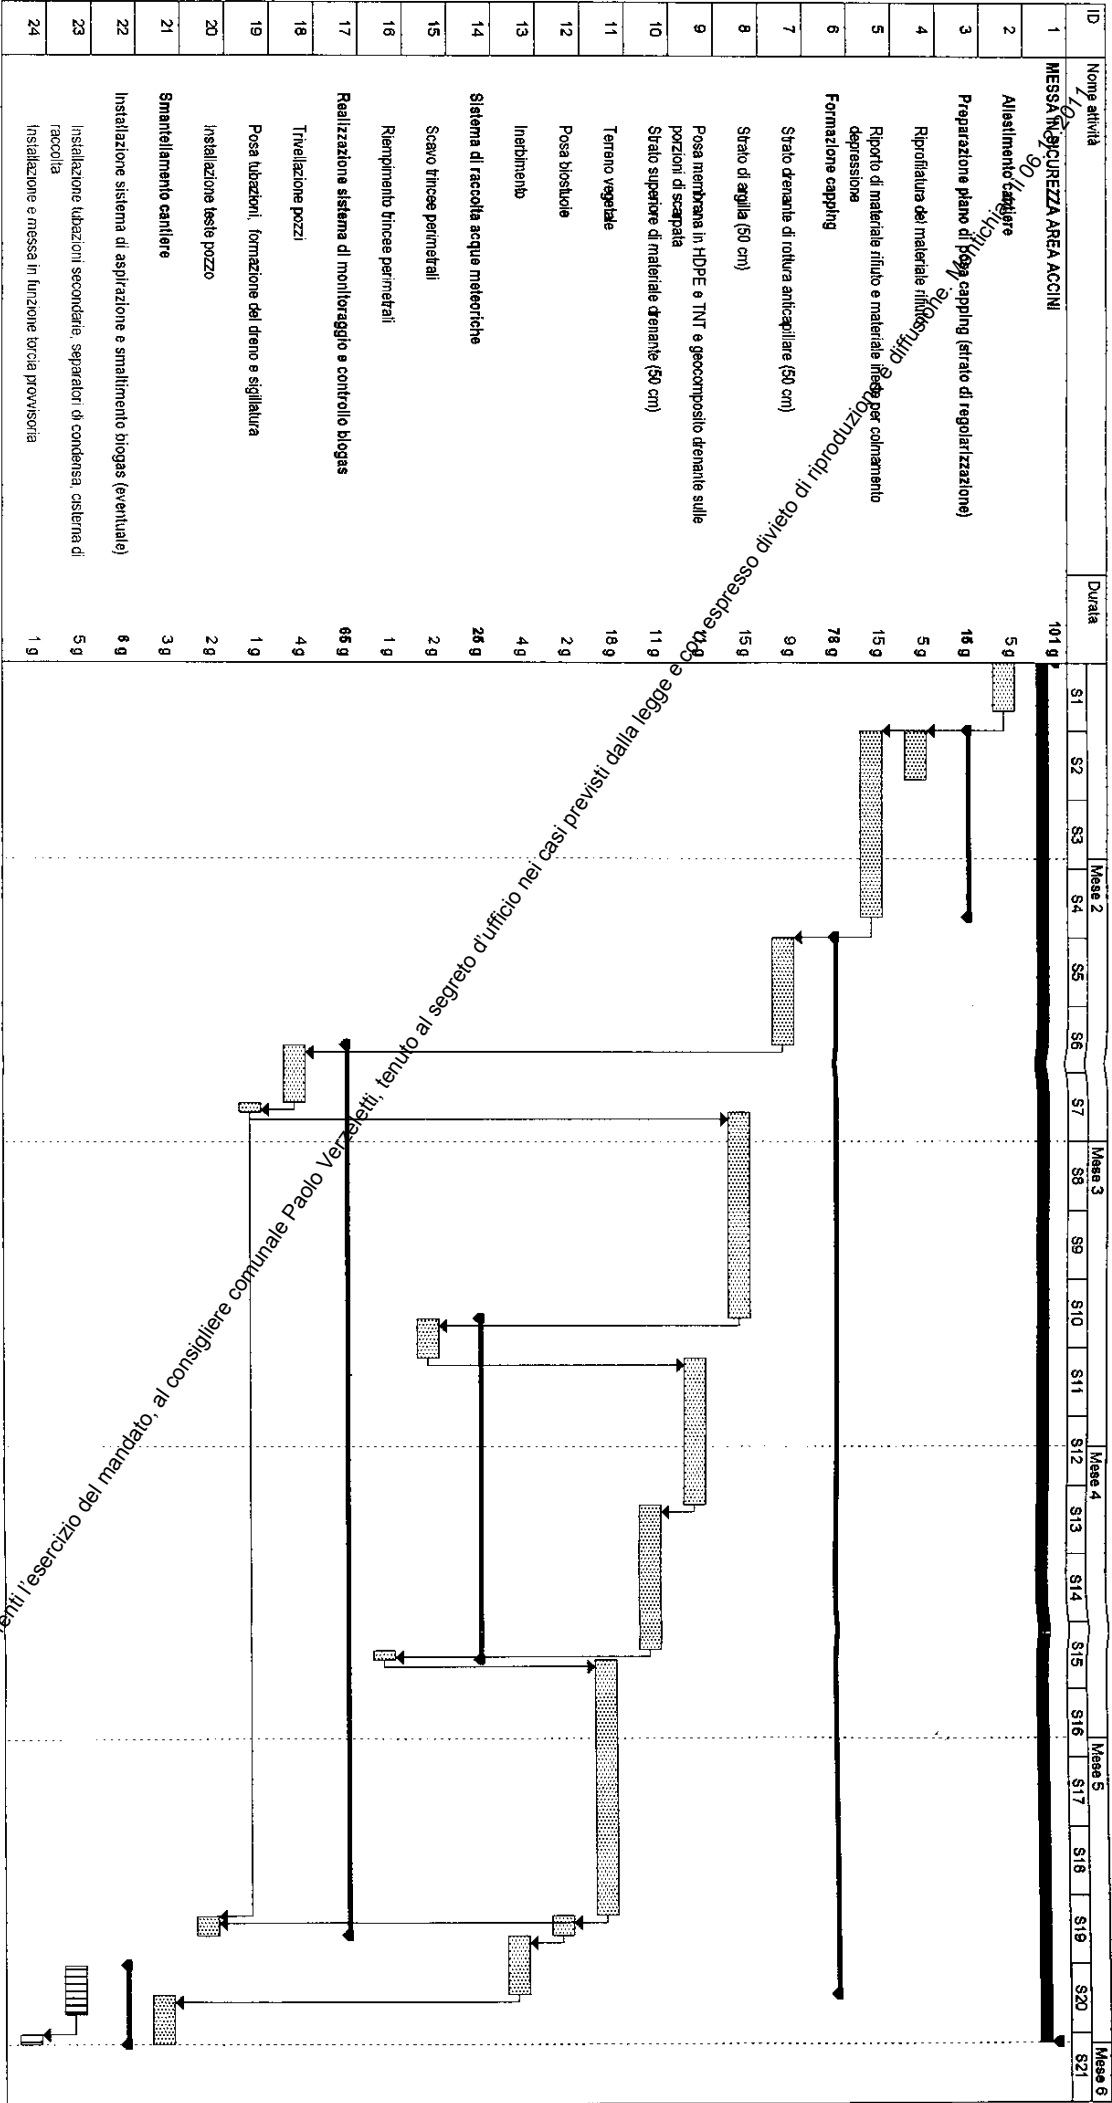

La copia è rilasciata in carta libera, per finalità inerenti l'esercizio del mandato, al consigliere comunale Paolo Veneretti, tenuto al segreto d'ufficio nei casi previsti dalla legge e dal regolamento dell'Ufficio.